


# GEMEINDE STEINWENDEN BEBAUUNGSPLAN "AM BAHNHOF"

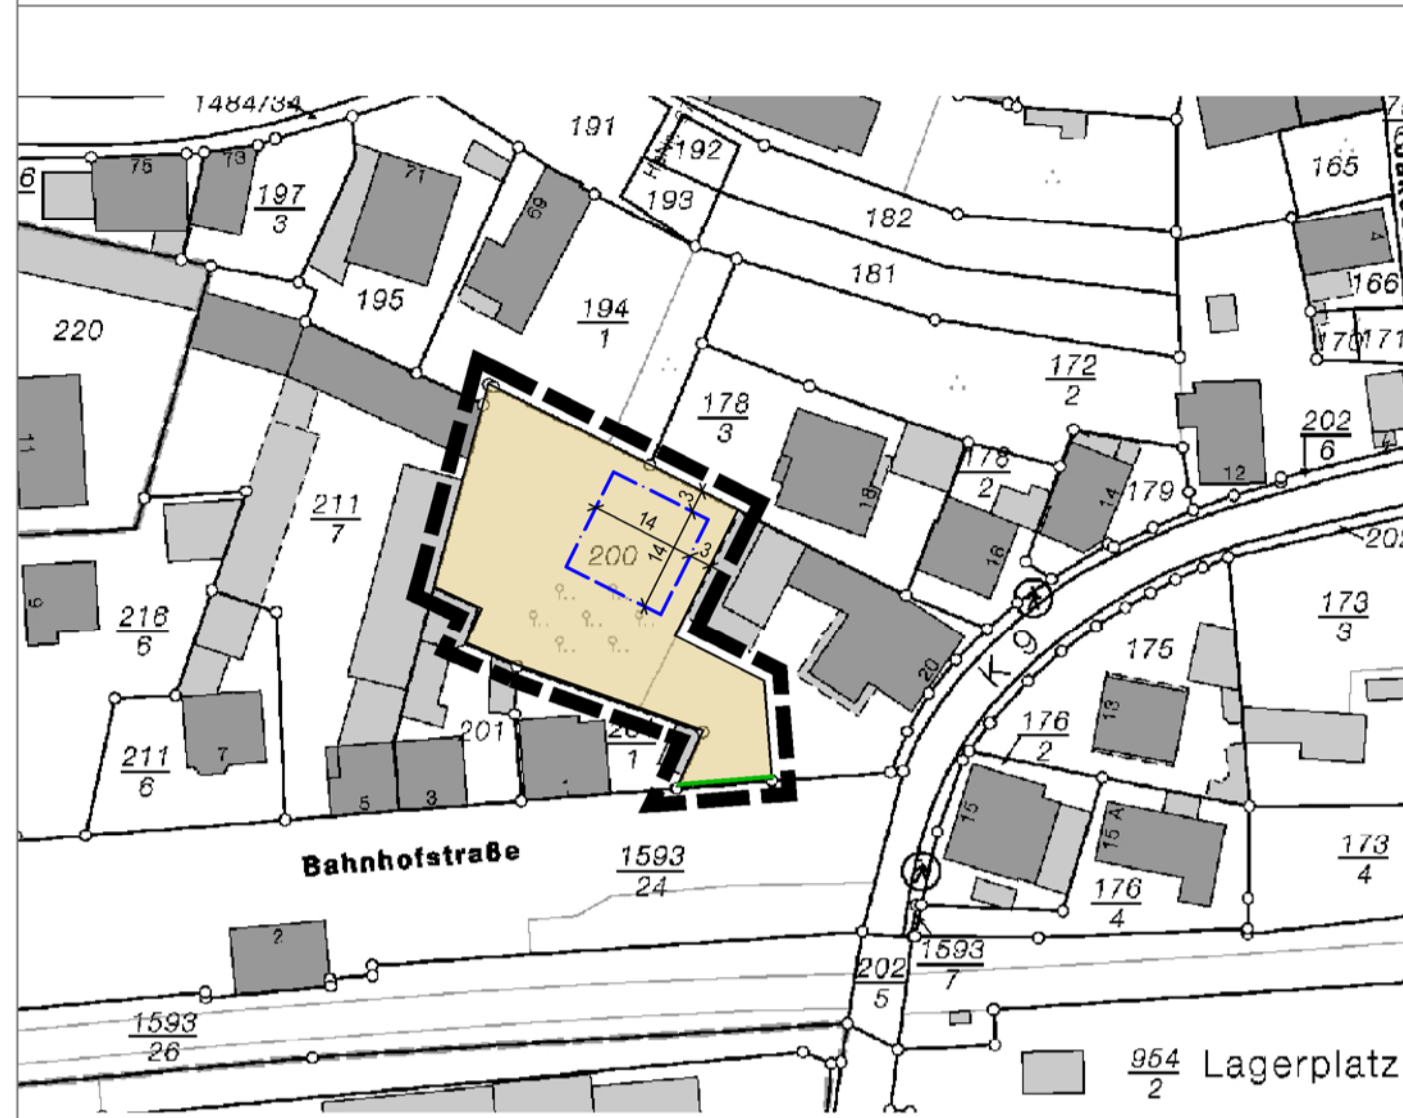

(C) Naturschutzverwaltung Rheinland-Pfalz, Geobasisdaten: (C) Kataster- und Vermessungsverwaltung Rheinland-Pfalz

## Füllschema der Nutzungsschablone

Gebietsart	Geschossigkeit	Mi	WHmax= 6,50 GHmax= 10,50
Grundflächenzahl	Geschossflächenzahl	0.5	(1.0)
Bauweise		△ ED ○	-

## LEGENDE

### ART DER BAULICHEN NUTZUNG (§ 9 Abs. 1 Nr. 1 BauGB)

**MI** Mischgebiet (§ 6 BauNVO)

### MASS DER BAULICHEN NUTZUNG (§ 9 Abs. 1 Nr. 1 BauGB)

0.5 Grundflächenzahl §§ 16 Abs. 2, 19 BauNVO  
-Beispiel-

(1.0) Geschossflächenzahl (§§ 16 Abs. 2, 20 BauNVO)  
-Beispiel-

WHmax= Wandhöhe als Höchstmaß

GHmax= Gebäudehöhe als Höchstmaß

### BAUWEISE, ÜBERBAUBARE FLÄCHEN, STELLUNG BAULICHER ANLAGEN (§ 9 Abs.1 Nr.2 BauGB)

○ offene Bauweise (§ 22 Abs. 2 BauNVO)

△ ED nur Einzel- und Doppelhäuser zulässig (§ 22 Abs. 2 BauNVO)

□ Baugrenze (§ 23 Abs. 1 und 3 BauNVO)

### VERKEHRSFLÄCHEN (§ 9 Abs. 1 Nr. 11 BauGB)

— Straßenbegrenzungslinie

### SONSTIGES

■ Abgrenzung des räumlichen Geltungsbereichs (§ 9 Abs. 7 BauGB)

## VERFAHRENSVERMERKE

- Aufstellungsbeschluss**  
Der Aufstellungsbeschluss gemäß § 2 Abs. 1 Satz 1 BauGB für den Bebauungsplan der Innenentwicklung (§ 13 a BauGB) wurde vom Ortsgemeinderat Steinwenden am 22.07.2014 gefasst.
- Auslegungsbeschluss**  
Der Beschluss über die öffentliche Auslegung des Planentwurfes gemäß § 3 Abs. 2 BauGB i. V. m. § 13 BauGB erfolgte am 22.07.2014.
- Öffentliche Bekanntmachung des Aufstellungs- und Auslegungsbeschlusses**  
Die Veröffentlichung des Aufstellungsbeschlusses gemäß § 2 Abs. 1 BauGB und die ortsübliche Bekanntmachung der öffentlichen Auslegung gemäß § 3 Abs. 2 BauGB i. V. m. § 13 a BauGB und § 13 BauGB erfolgte am 16.10.2014.
- Öffentliche Auslegung des Planentwurfes**  
Die öffentliche Auslegung des Planentwurfes gemäß § 3 Abs. 2 BauGB erfolgte vom 17.10.2014 bis einschließlich 17.11.2014.
- Beteiligung der Behörden und sonstigen Träger öffentlicher Belange**  
Die Behörden und Stellen, die Träger öffentlicher Belange sind, wurden mit Schreiben vom 13.10.2014 am Aufstellungsverfahren beteiligt (§ 4 Abs. 2 BauGB) und gleichzeitig über die öffentliche Auslegung gemäß § 3 Abs. 2 BauGB benachrichtigt. Die Frist für die Abgabe der Stellungnahmen endete am 17.11.2014.
- Behandlung der Stellungnahmen**  
Die Prüfung der während der öffentlichen Auslegung vorgetragenen Bedenken und Anregungen gemäß § 3 Abs. 2 BauGB erfolgte am 11.12.2014.
- Satzungsbeschluss**  
Dieser Plan wurde gemäß § 10 Abs. 1 BauGB vom Ortsgemeinderat Steinwenden am 11.12.2014 als Satzung beschlossen.  
Steinwenden, den 15.12.2014

(Matthias Huber)  
Ortsbürgermeister

- Ausfertigungsvermerk**  
Der Bebauungsplan, bestehend aus Planzeichnung, bauplanungsrechtlichen Festsetzungen, bauordnungsrechtlichen Festsetzungen und Begründung wird hiermit ausgefertigt.  
Steinwenden, den 05.02.2015

(Matthias Huber)  
Ortsbürgermeister

- Bekanntmachung des Satzungsbeschlusses**  
Der im vereinfachten Verfahren aufgestellte Bebauungsplan wurde ortsüblich bekannt gemacht am 19.02.2015 (§ 10 Abs. 3 BauGB).
- Mit dem Tag der Bekanntmachung tritt dieser Bebauungsplan in Kraft.  
Steinwenden, den 19.02.2015

(Matthias Huber)  
Ortsbürgermeister

- Die Aufstellung dieses Bebauungsplanes wurde der Kreisverwaltung Kaiserslautern am ..... mitgeteilt.

## RECHTSGRUNDLAGEN

- Baugesetzbuch (BauGB) in der Fassung vom 23. September 2004 (BGBl. I S. 2414), zuletzt geändert durch Artikel 1 des Gesetzes vom 20. November 2014 (BGBl. I S. 1748).
- Verordnung über die bauliche Nutzung der Grundstücke (BauNutzungsverordnung - BauNVO) in der Fassung vom 23. Januar 1990 (BGBl. I S. 132), zuletzt geändert durch Artikel 2 des Gesetzes vom 11. Juni 2013 (BGBl. I S. 1548).
- Verordnung über die Ausarbeitung der Bauleitpläne sowie über die Darstellung des Planinhaltes (Planzeichenverordnung 1990 - PlanzV 90) vom 18. Dezember 1990 (BGBl. 1991.I S.58), zuletzt geändert durch Artikel 2 des Gesetzes vom 22. Juli 2011 (BGBl. I S. 1509).
- Bundesnaturschutzgesetz (BNatSchG) in der Fassung vom 29. Juli 2009 (BGBl. I S. 2542), zuletzt geändert durch Artikel 4 Absatz 100 des Gesetzes vom 7. August 2013 (BGBl. I S. 3154).
- Wasserhaushaltsgesetz (WHG) in der Fassung vom 31. Juli 2009 (BGBl. I S. 2585), zuletzt geändert durch Artikel 2 des Gesetzes vom 15. November 2014 (BGBl. I S. 1724).
- Bundes-Bodenschutzgesetz (BBodSchG) in der Fassung vom 17. März 1998 (BGBl. I S. 502), zuletzt geändert durch Artikel 5 Absatz 30 des Gesetzes vom 24. Februar 2012 (BGBl. I S. 212).
- Bundes-Immissionsschutzgesetz (BImSchG) in der Fassung der Bekanntmachung vom 17. Mai 2013 (BGBl. I S. 1274), zuletzt geändert durch Artikel 1 des Gesetzes vom 20. November 2014 (BGBl. I S. 1740).
- Gesetz über die Umweltverträglichkeitsprüfung (UVPG) in der Fassung vom 24. Februar 2010 (BGBl. I S. 94), zuletzt geändert durch Artikel 10 des Gesetzes vom 25. Juli 2013 (BGBl. I S. 2749).
- Landesbauordnung Rheinland-Pfalz (LBauO) in der Fassung vom 24. November 1998 (GVBl. S. 365), zuletzt geändert durch § 47 des Gesetzes vom 9. März 2011 (GVBl. S. 47).
- Landesnaturschutzgesetz (LNatSchG) in der Fassung vom 28. September 2005 (GVBl. S. 387).  
Letzte Änderung: Anlagen 1 und 2 zu § 25 Abs. 2 neu gefasst durch Verordnung vom 22. Juni 2010 (GVBl. S. 106).
- Landeswassergesetz (LWG) in der Fassung vom 22. Januar 2004 (GVBl. S. 54), zuletzt geändert durch Artikel 2 des Gesetzes vom 23. November 2011 (GVBl. S. 402).
- Denkmalschutzgesetz (DSchG) vom 23. März 1978 (GVBl. S. 159), zuletzt Inhaltsübersicht geändert durch Artikel 3 des Gesetzes vom 03. Dezember 2014 (GVBl. S. 245).
- Gemeindeordnung (GemO) in der Fassung vom 31. Januar 1994 (GVBl. S. 153), zuletzt geändert durch Artikel 2 des Gesetzes vom 19. August 2014 (GVBl. S. 181).

## ÜBERSICHTSLAGEPLAN



## GEMEINDE STEINWENDEN BEBAUUNGSPLAN "AM BAHNHOF"

im beschleunigten Verfahren gem. §13 a i.V. mit § 13 BauGB

M 1 : 1000



### STADTPLANUNG ■ LANDSCHAFTSPLANUNG

DIPL. ING. REINHARD BACHTLER  
DIPL. ING. HEINER JAKOBS SRL  
STADTPLANER ROLAND KETTERING

BRUCHSTRASSE 5  
67655 KAISERSLAUTERN  
TELEFON (0631) 36158-0  
TELEFAX (0631) 36158-24  
EMAIL buero@bbp-kl.de  
WEB www.bbp-kl.de

**BBP**

Die bauplanungsrechtlichen und bauordnungsrechtlichen Textfestsetzungen im gesonderten Beiheft sind Bestandteil des Bebauungsplans, die Begründung liegt bei.